
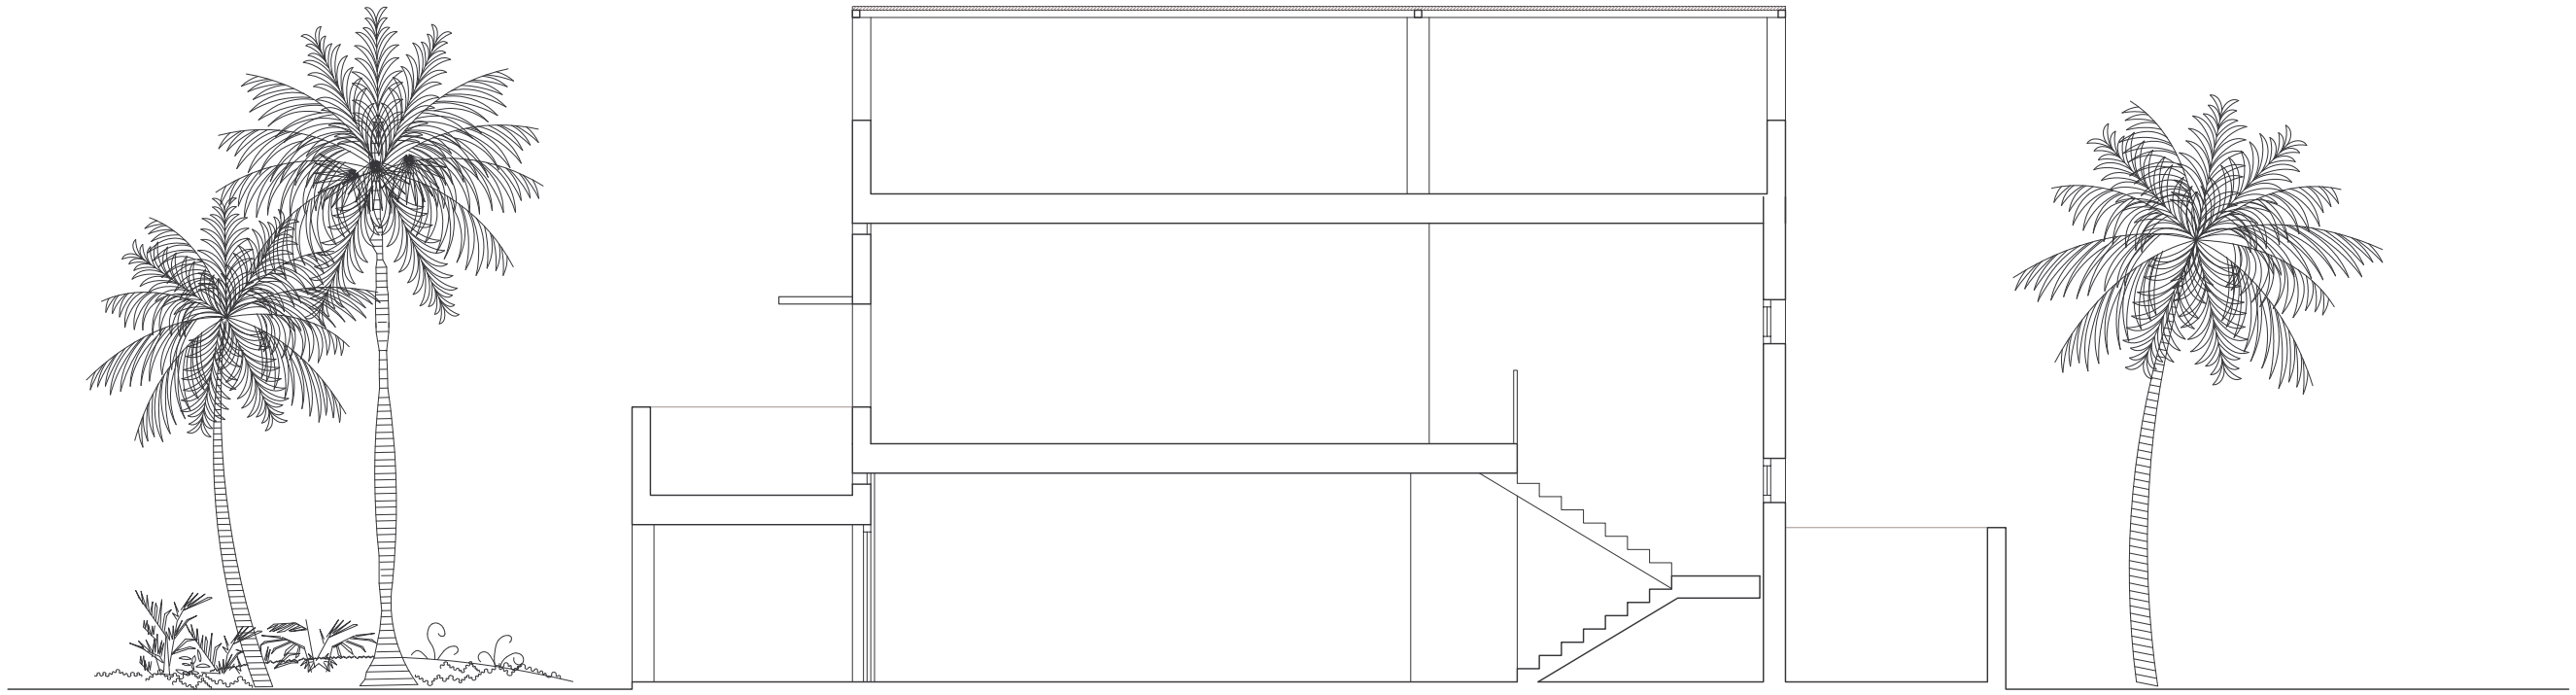


SECCION

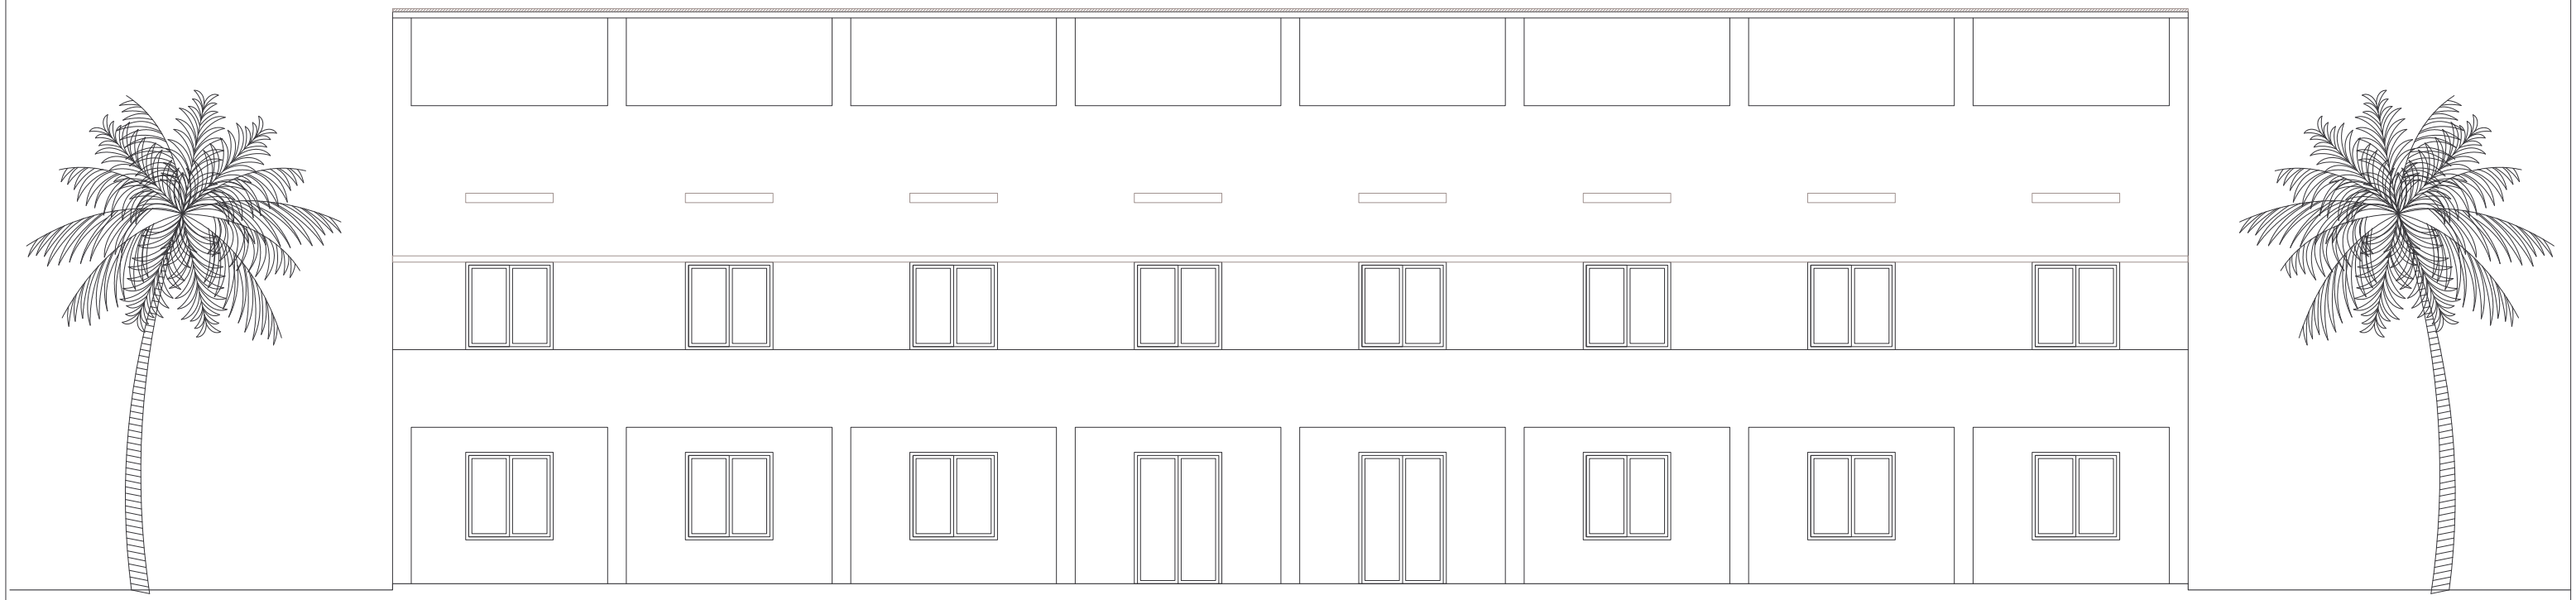

ALZADO PRINCIPAL

ALBERGUE Y ESCUELA PARA NIÑAS

ALZADO Y SECCION

ESCALA 1/50

PROMOTOR: FUNDACION MANUEL MORATA