planta baja	364.49 m²
planta alta	543.86 m²
total	908.35 m²

PLANTA ALTA

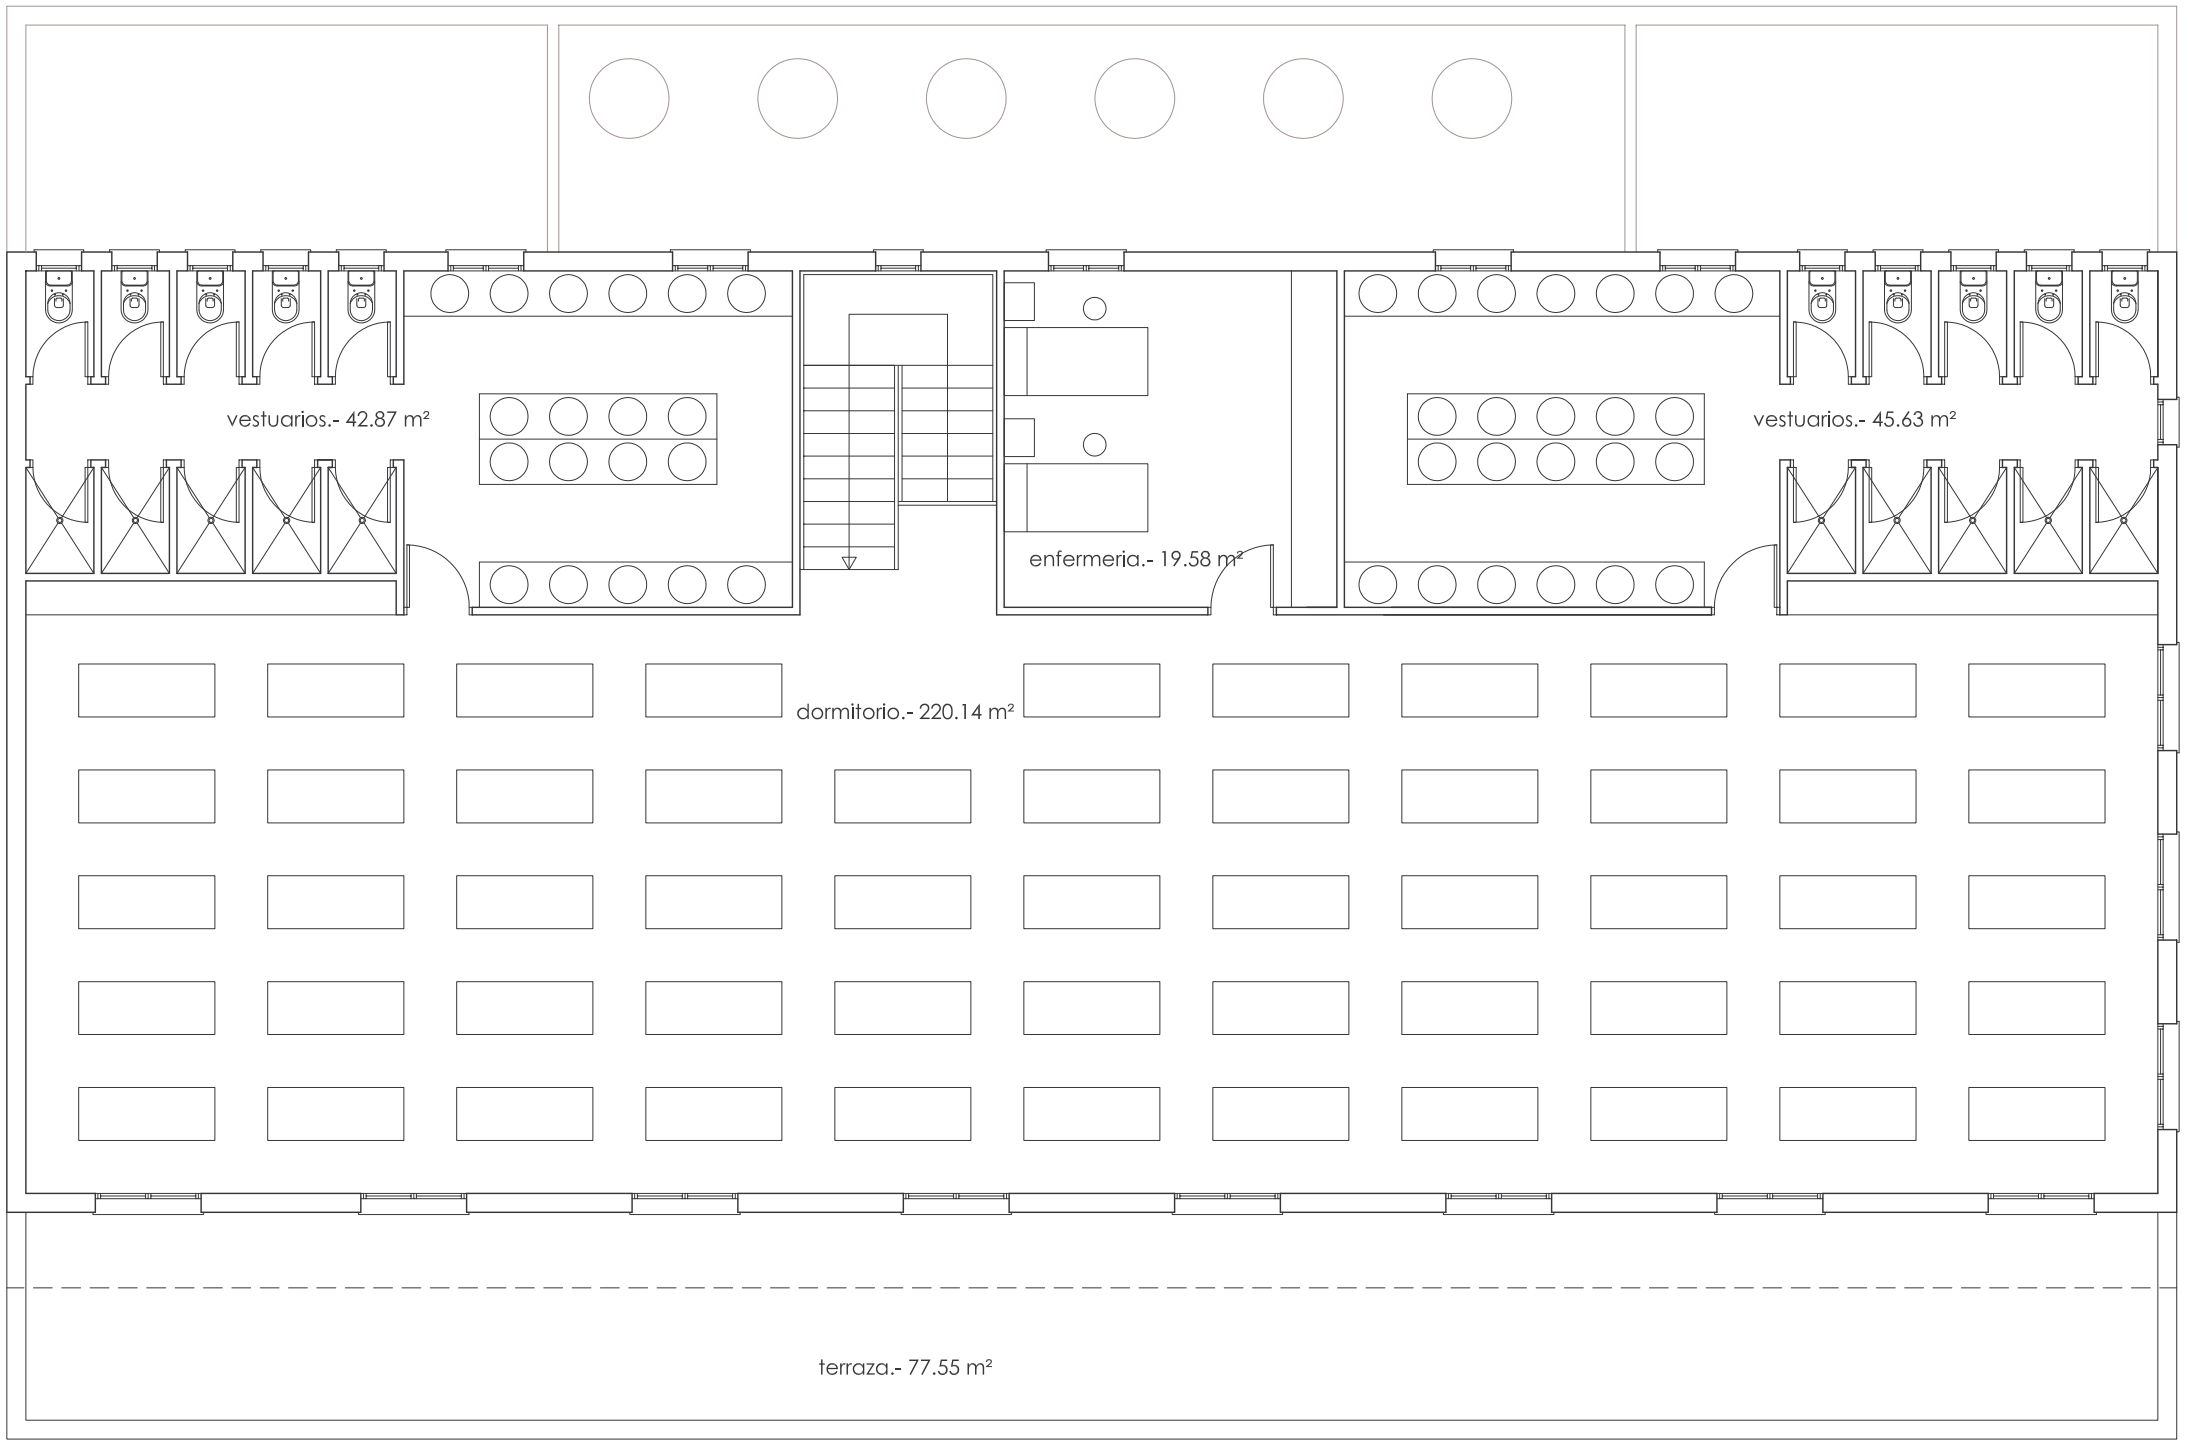

ALBERGUE Y ESCUELA PARA NIÑAS

PLANTA ALTA

ESCALA 1/100

PROMOTOR: FUNDACION MANUEL MORATA